




Draufsicht

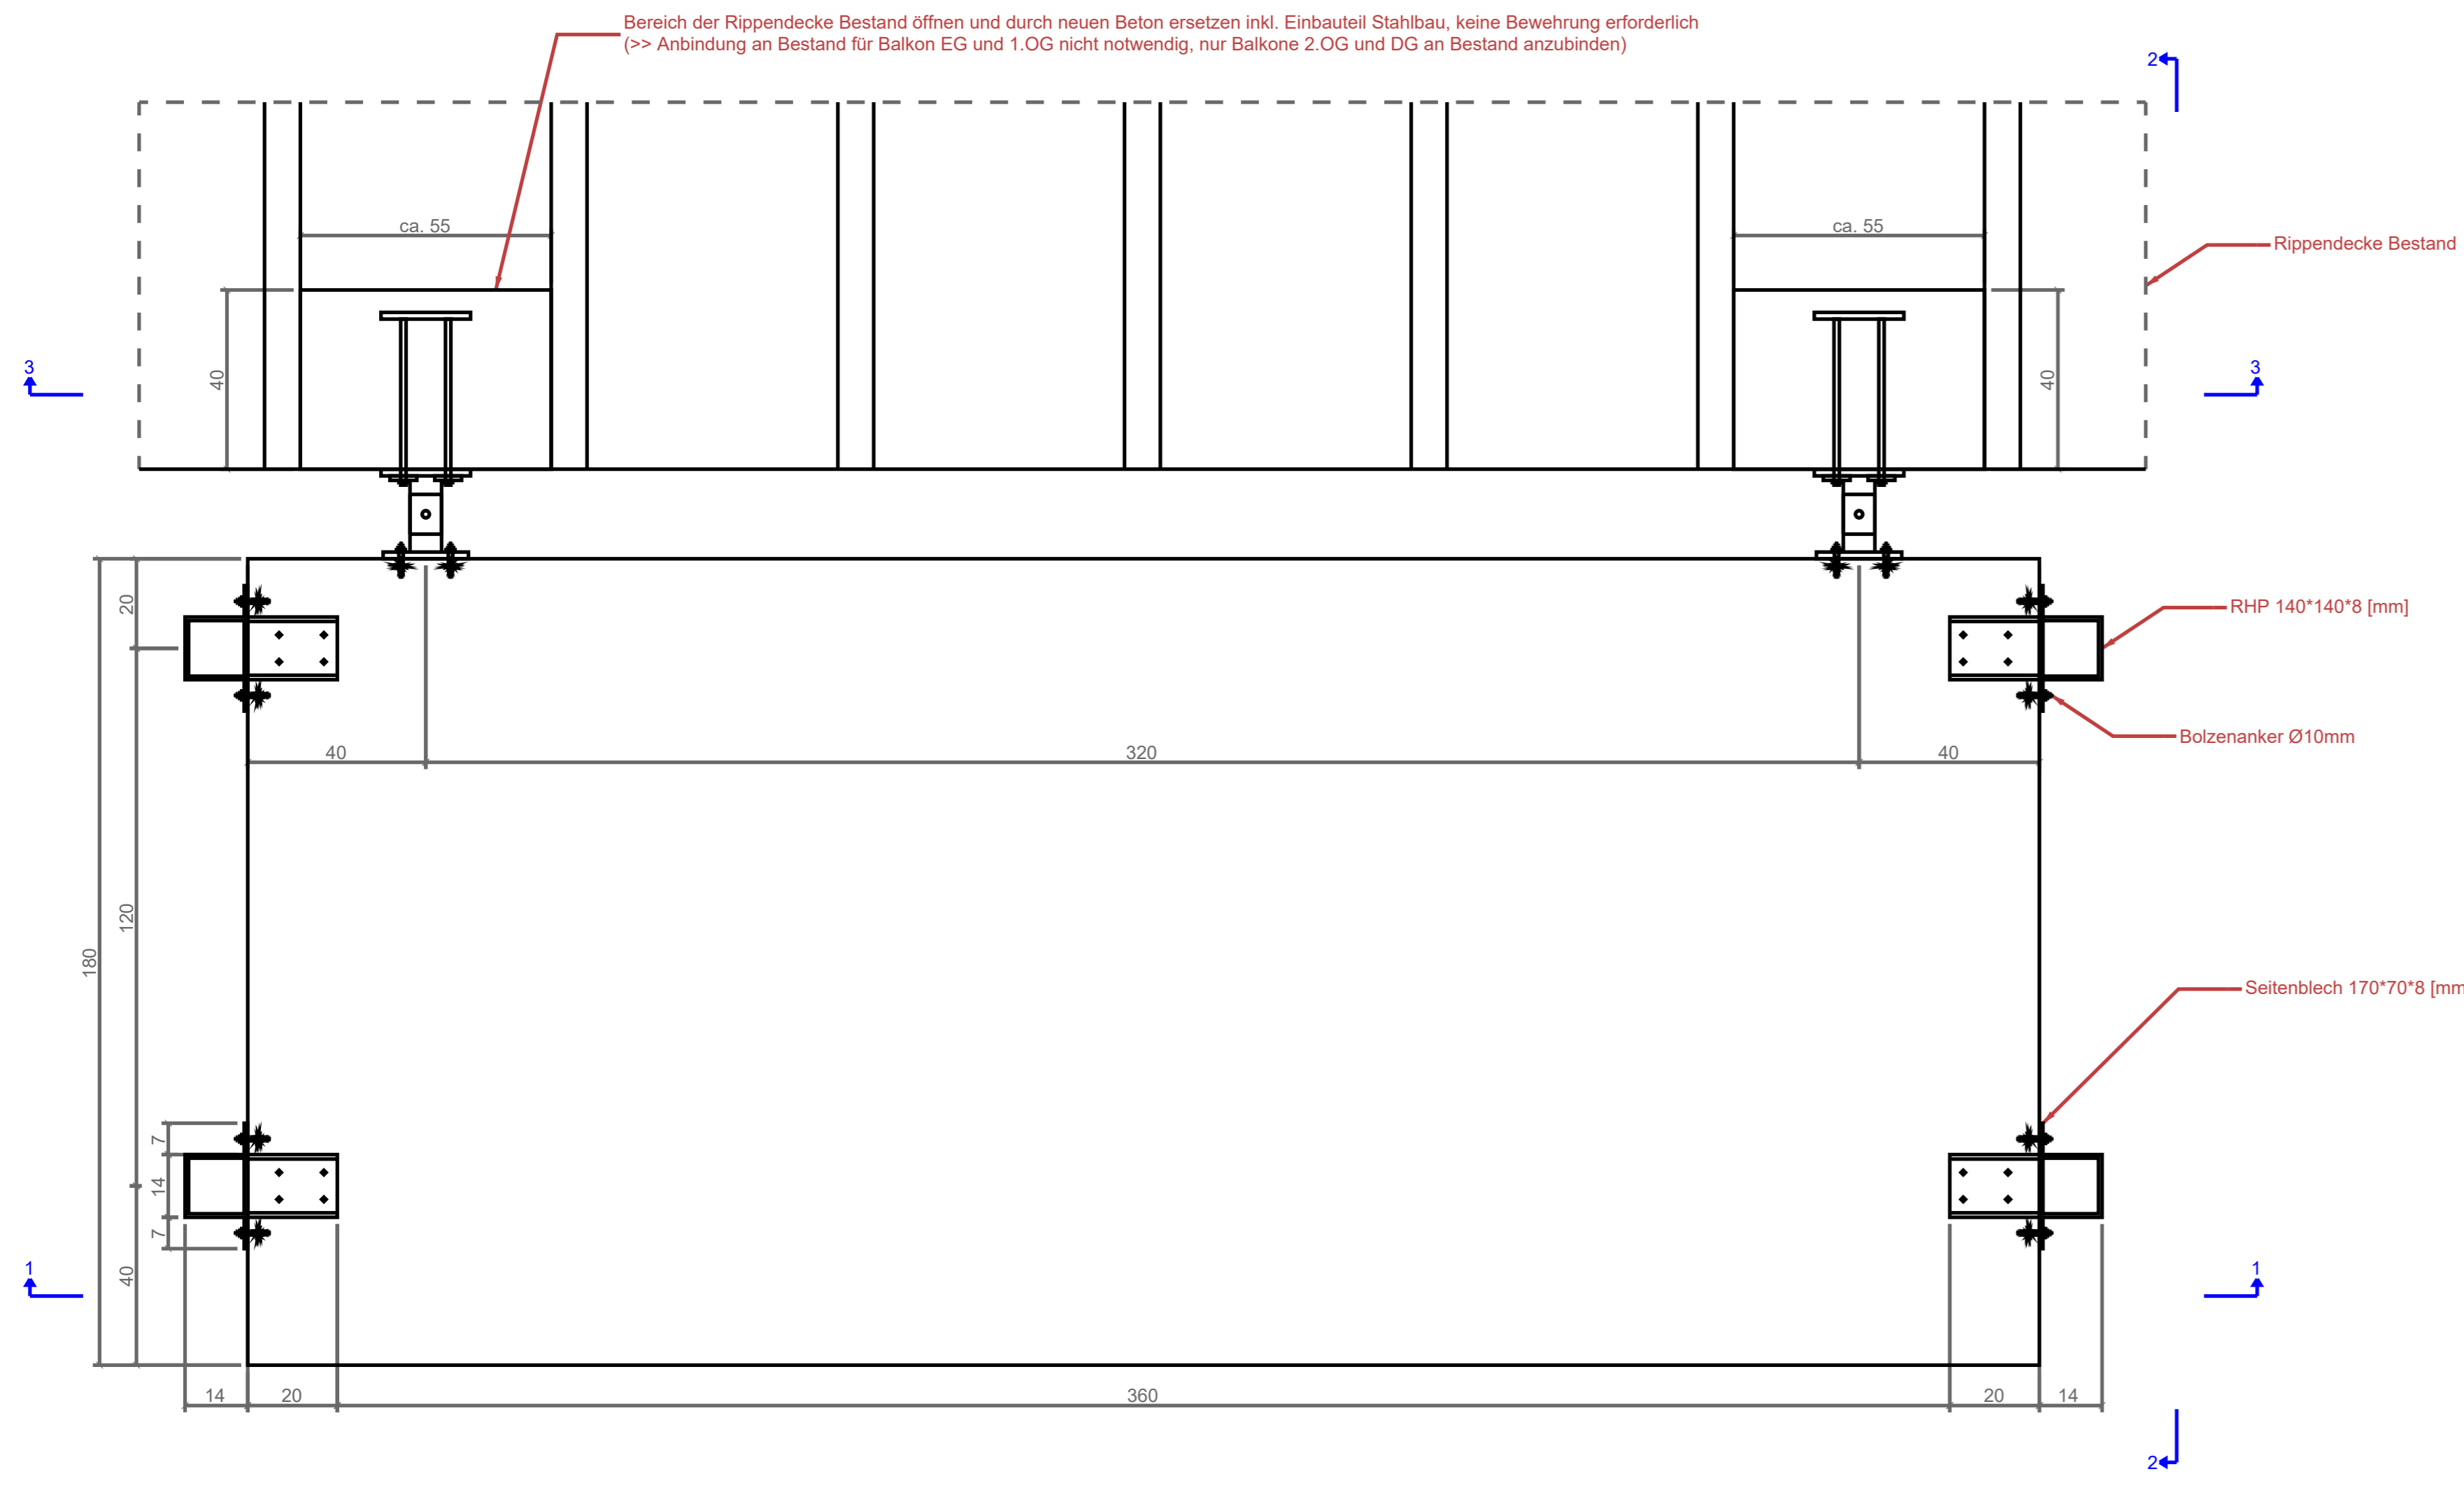


Schnitt 2-2

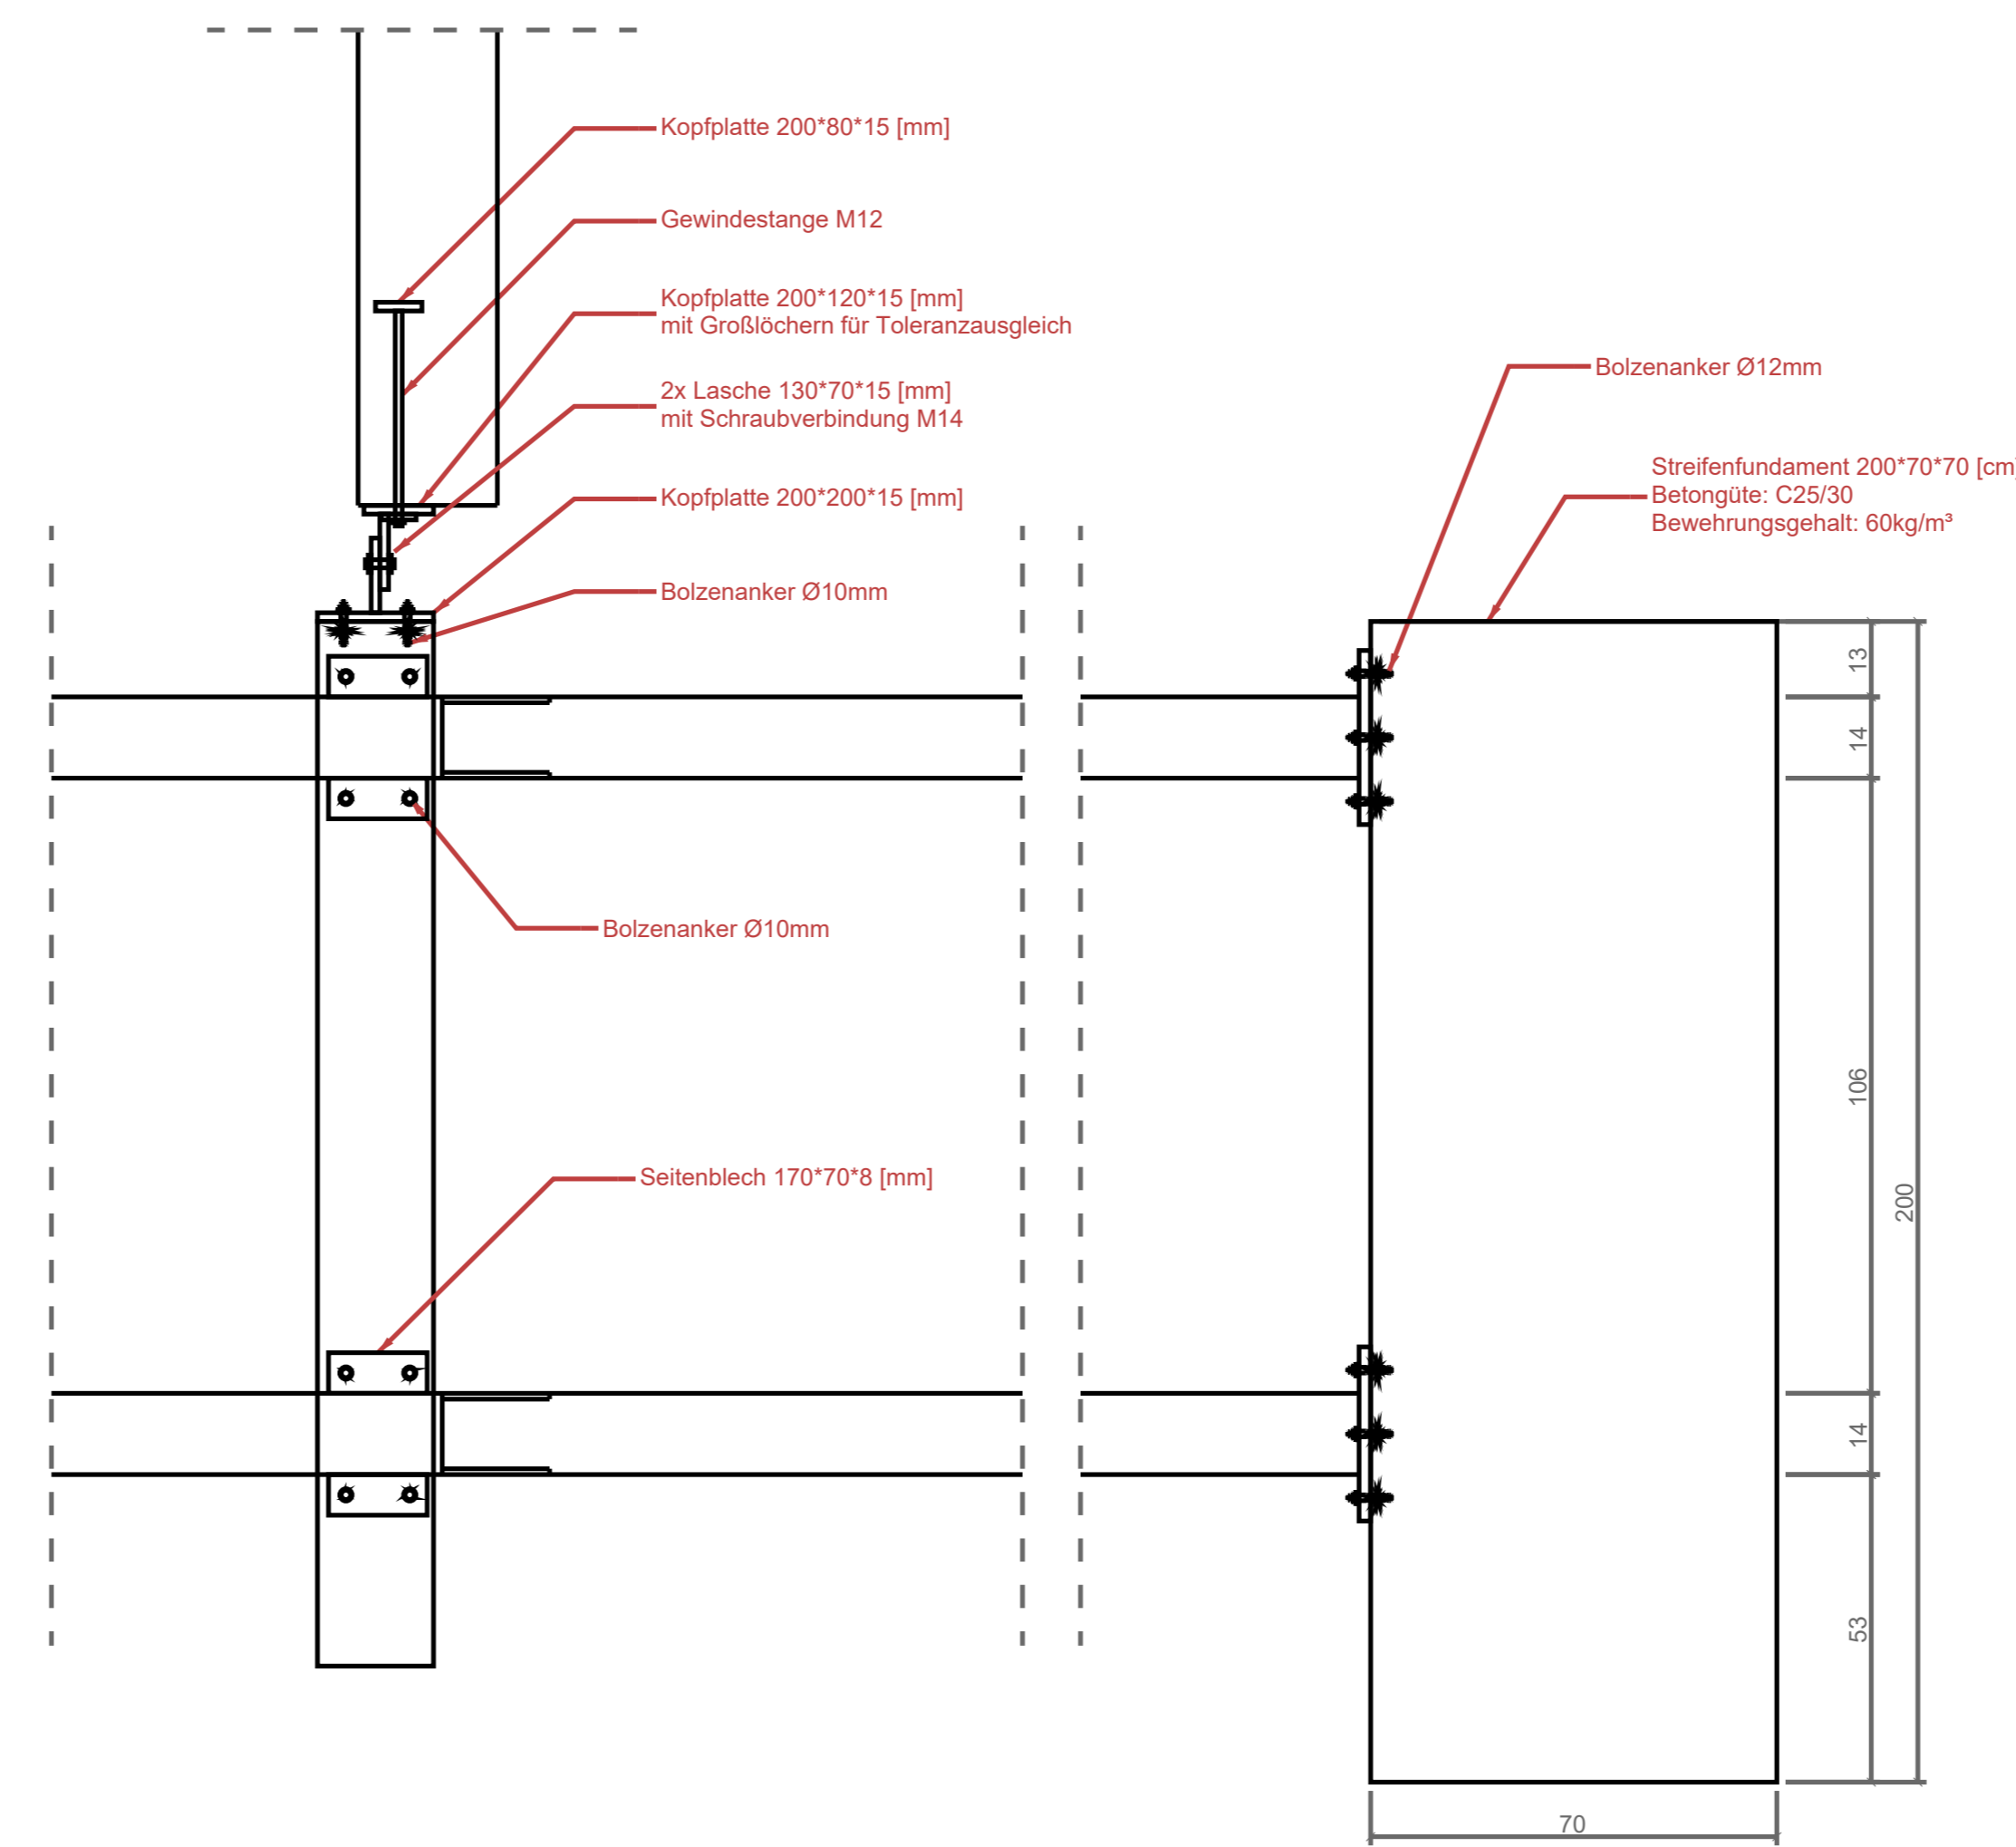


Sonderbereich - Abfangträger Stützwand
Schnitt 2-2

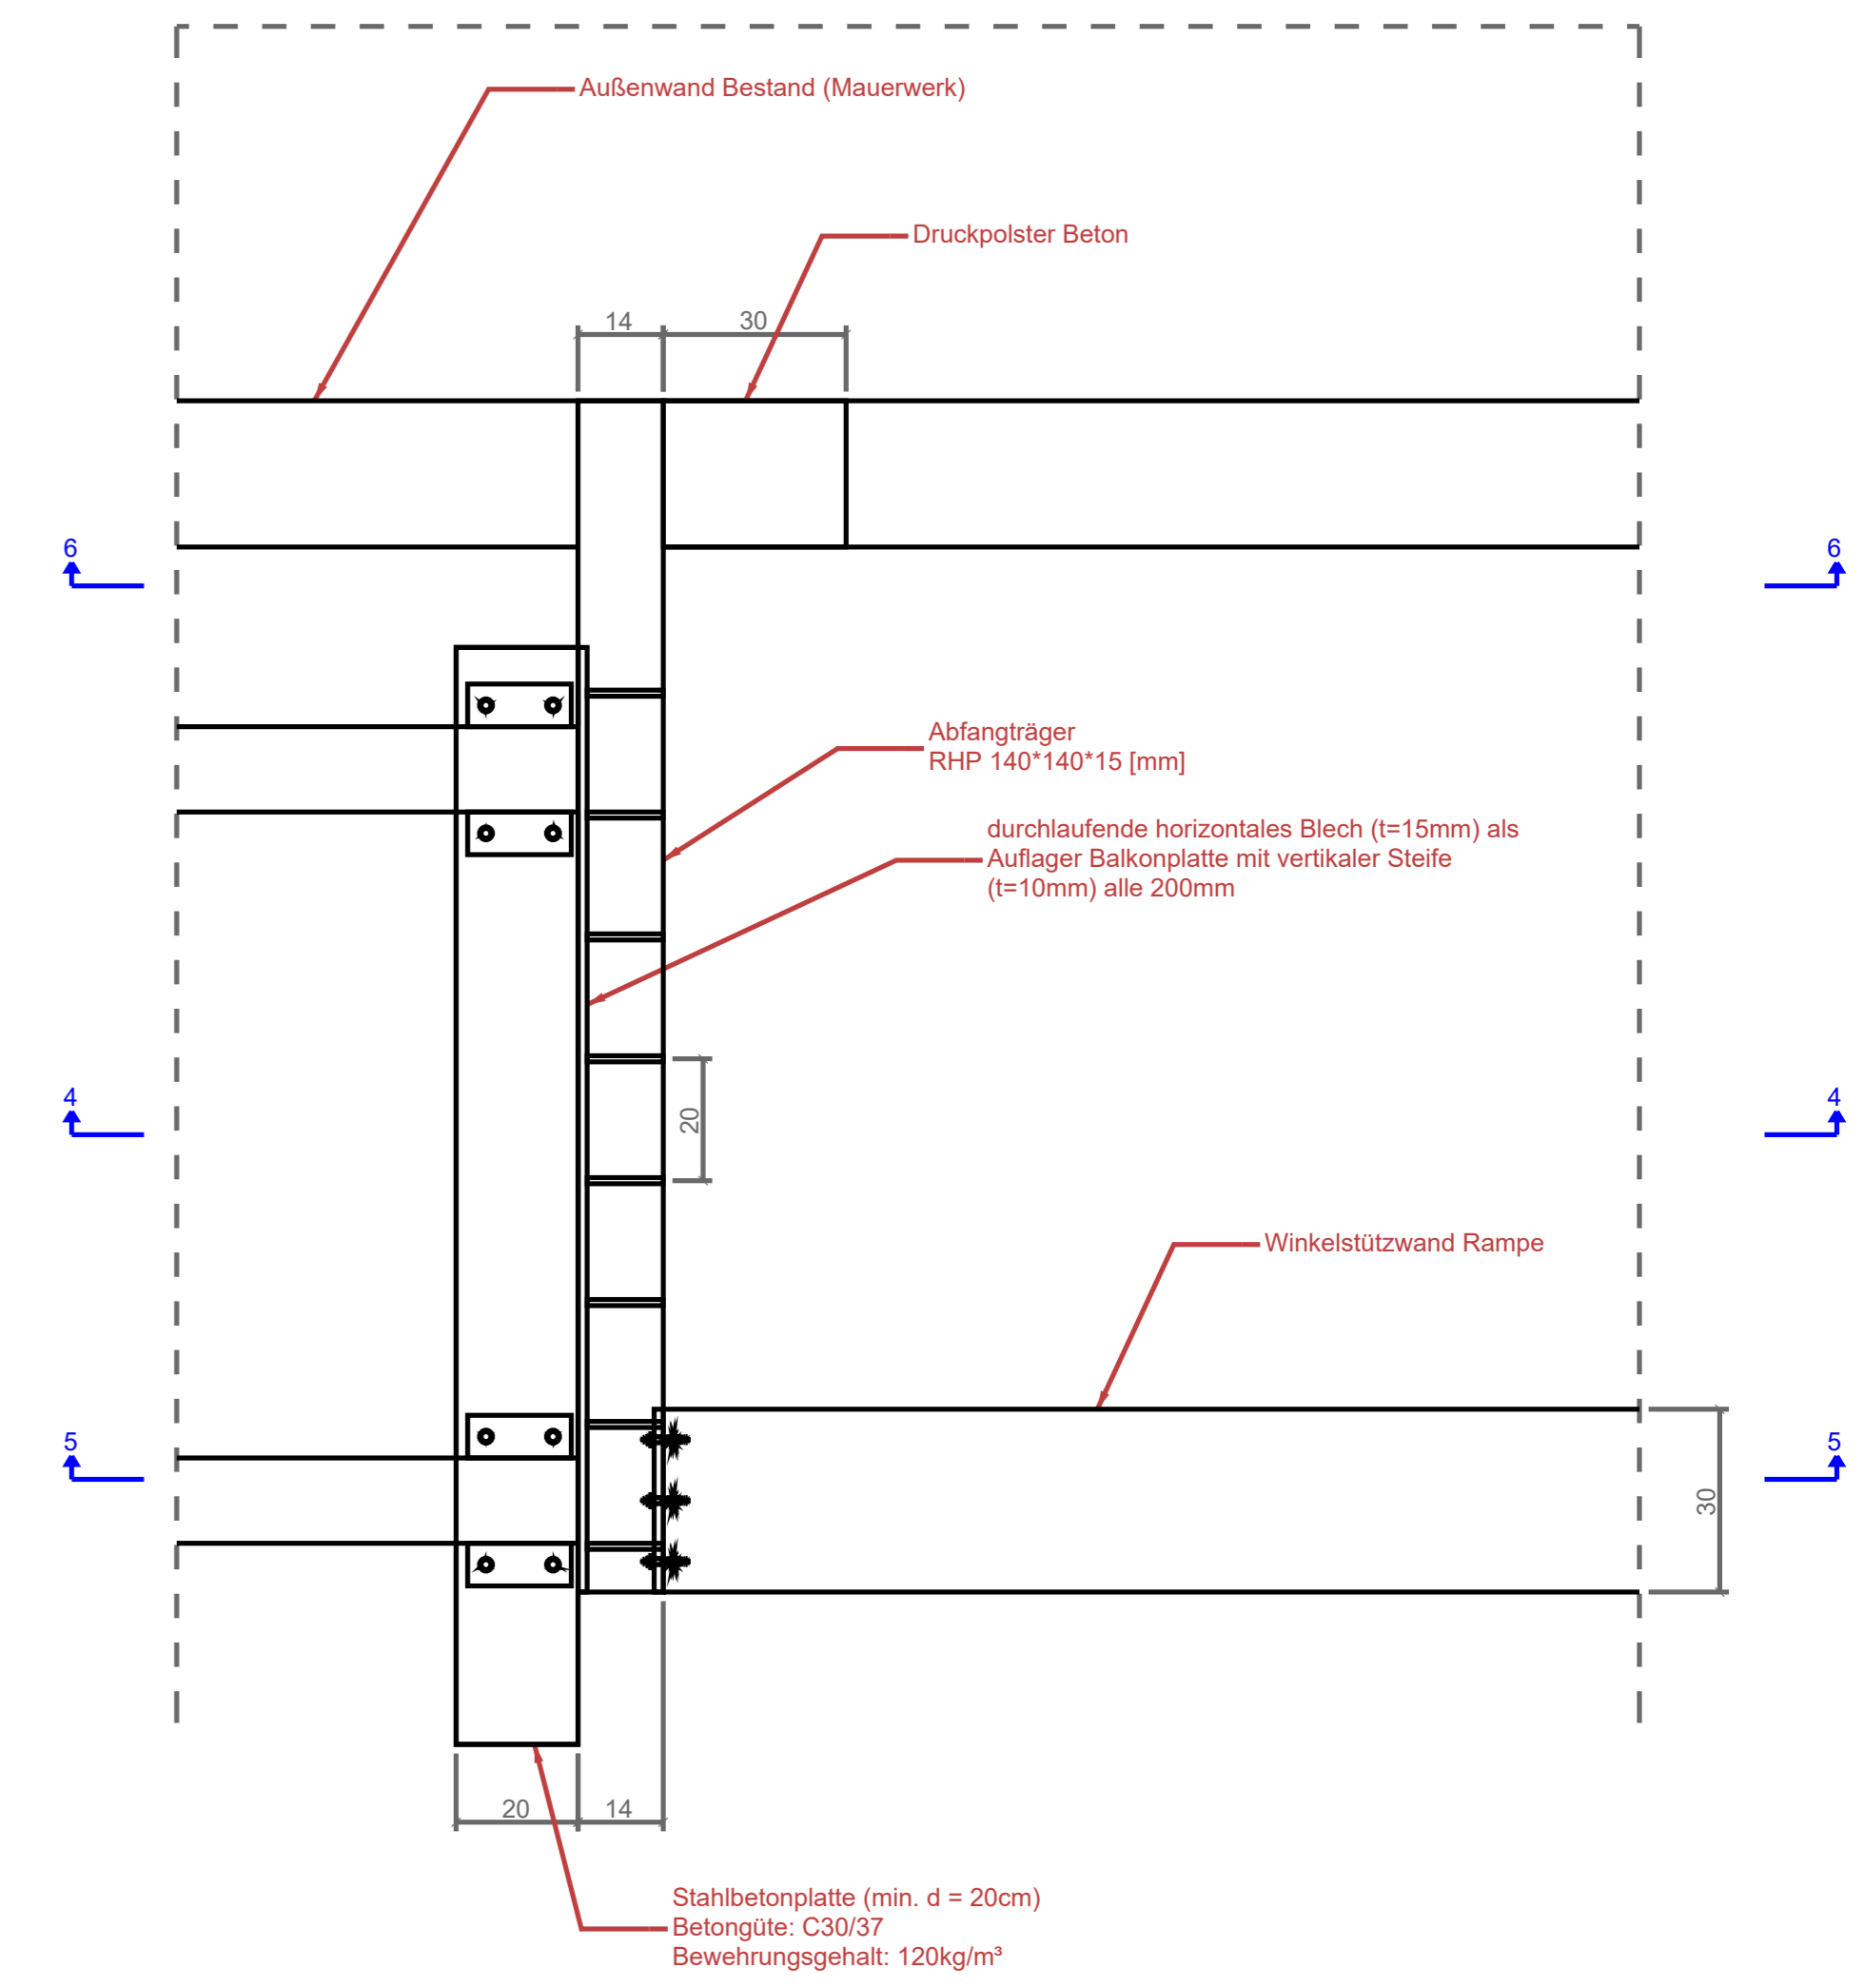


Schnitt 1-1

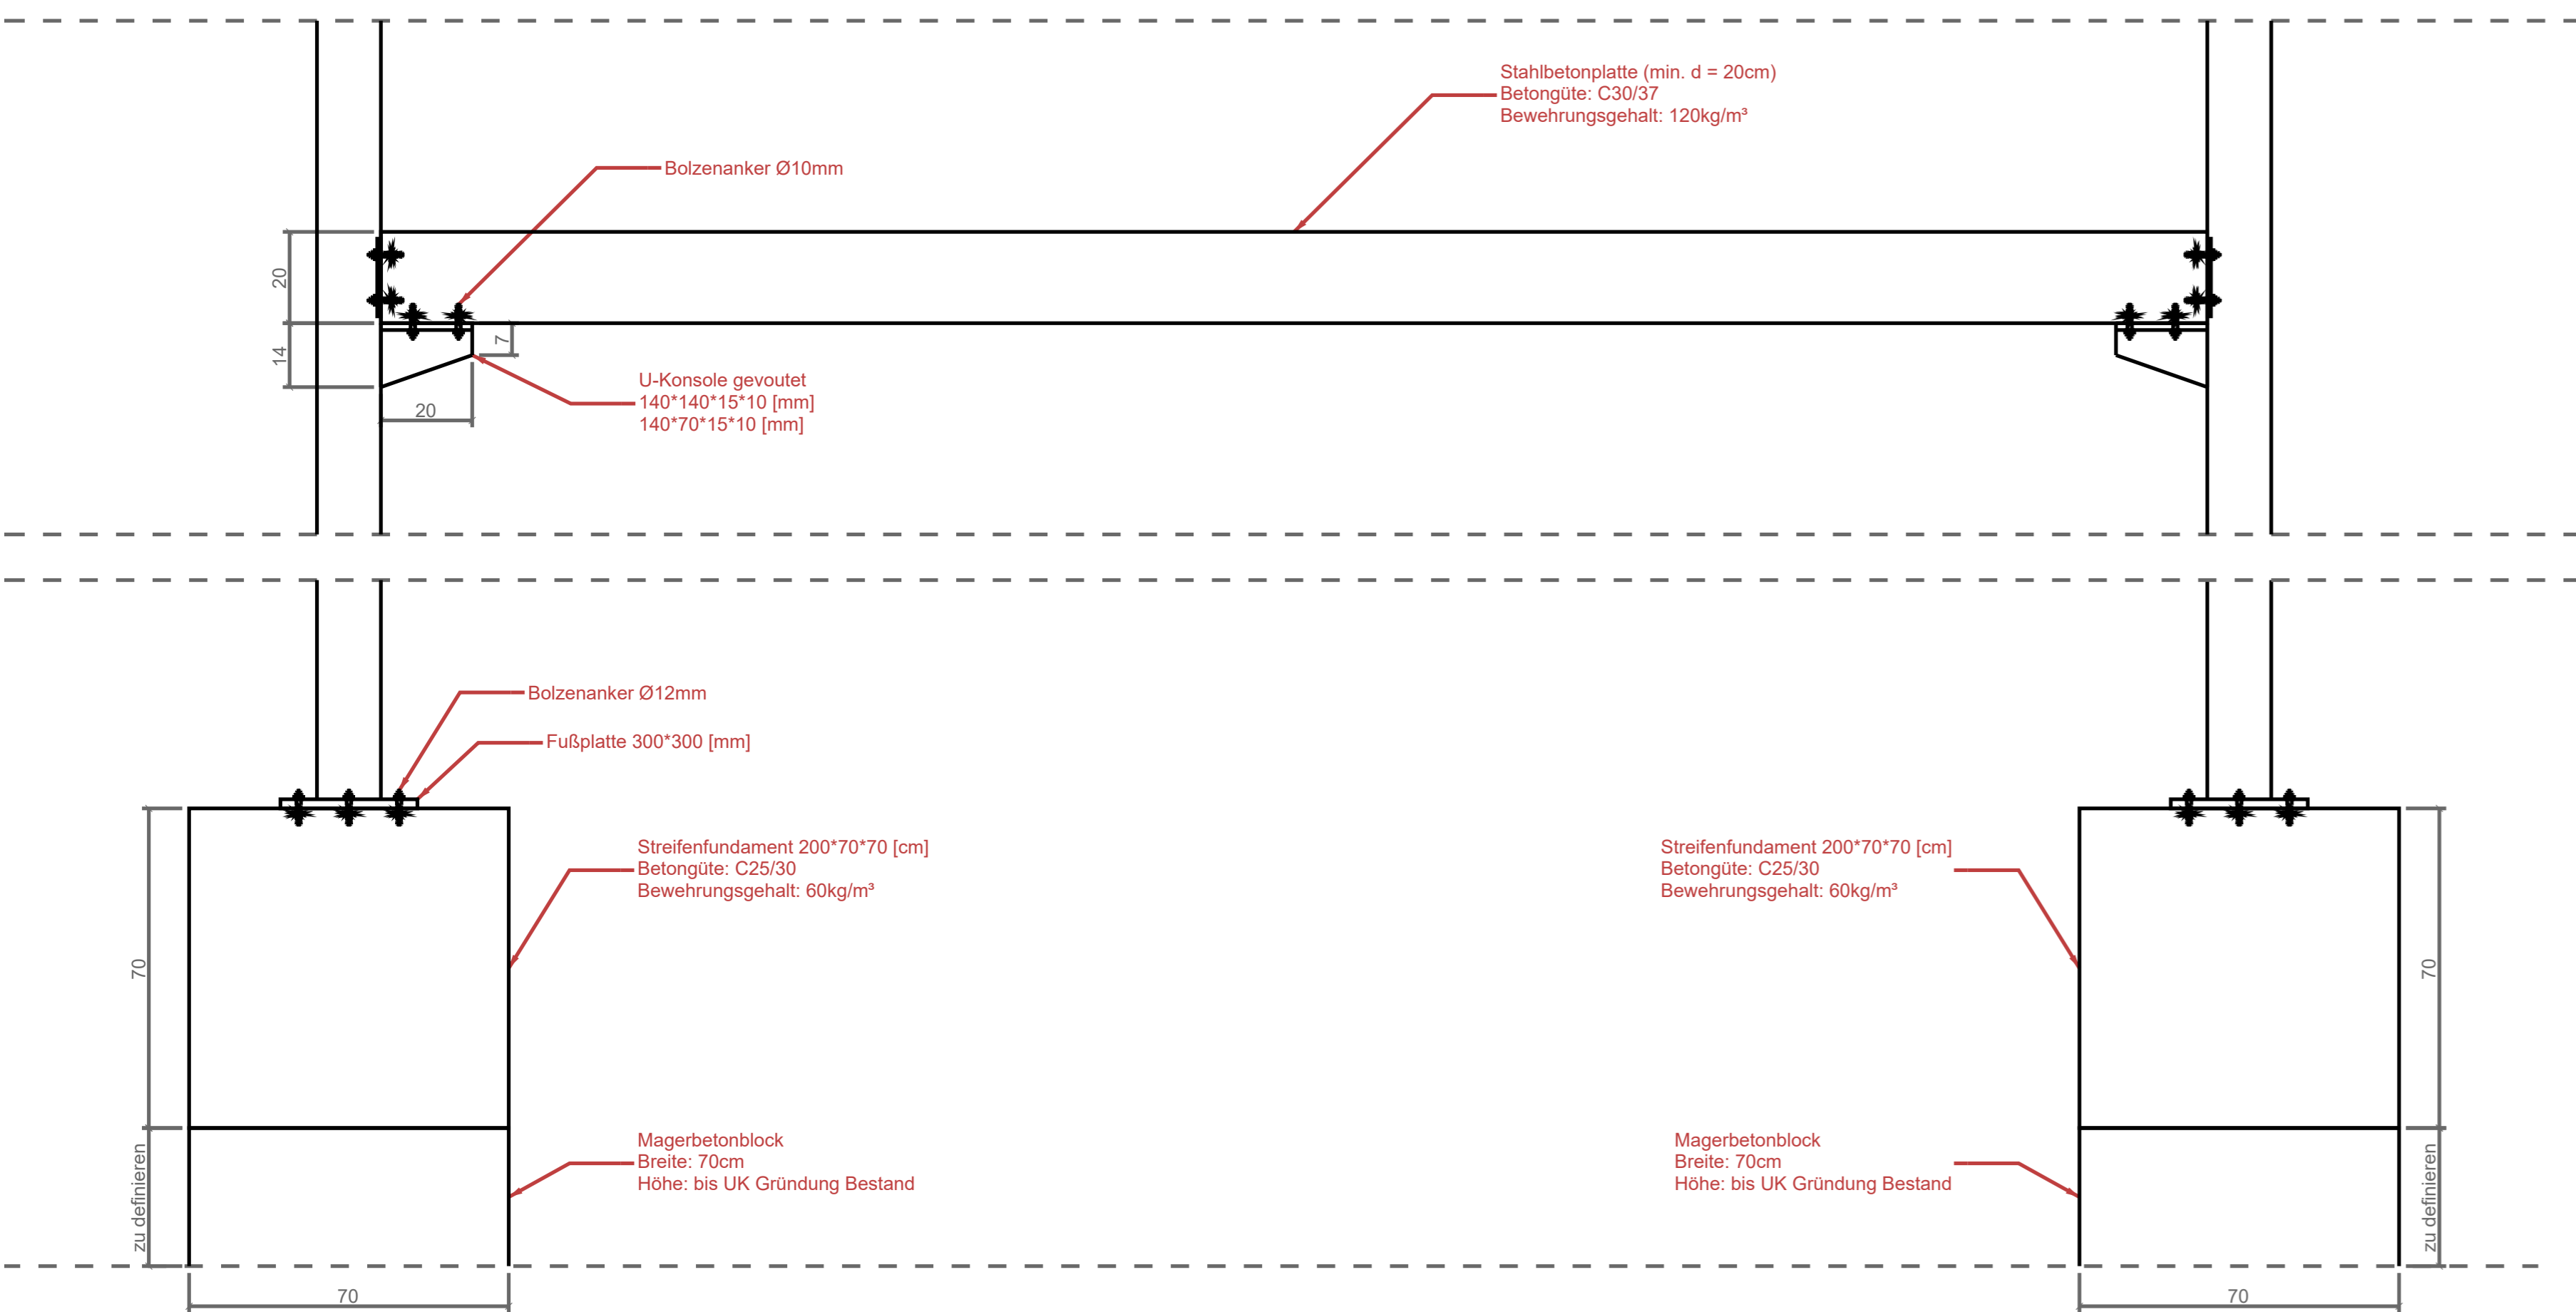


Perspektive Einbauteil (Schema)

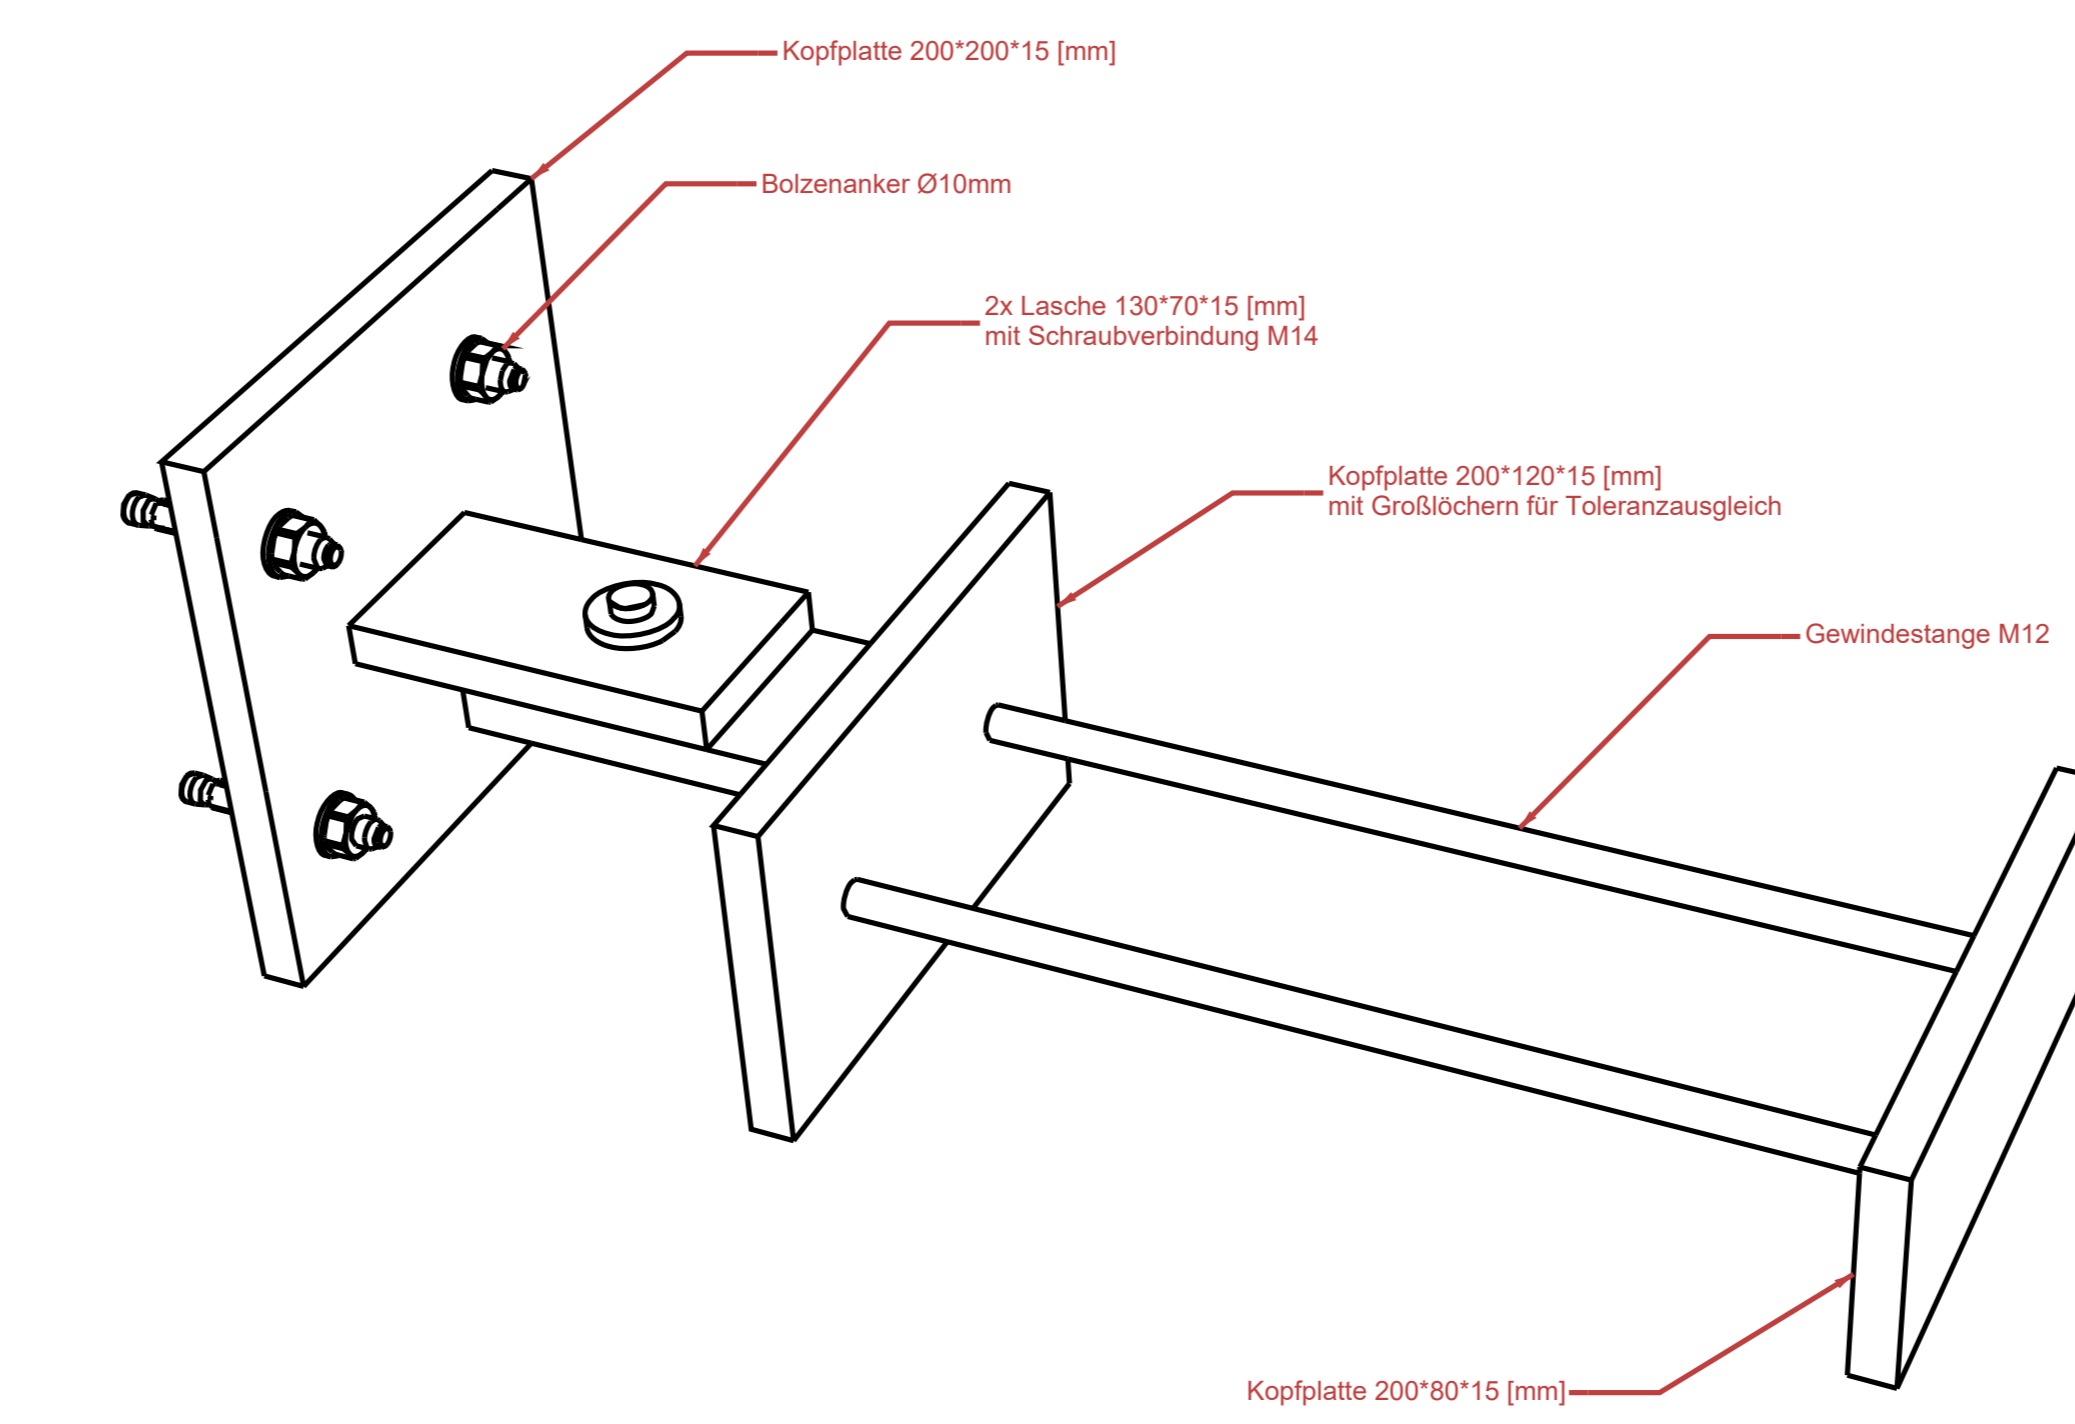


Schema Brüstung

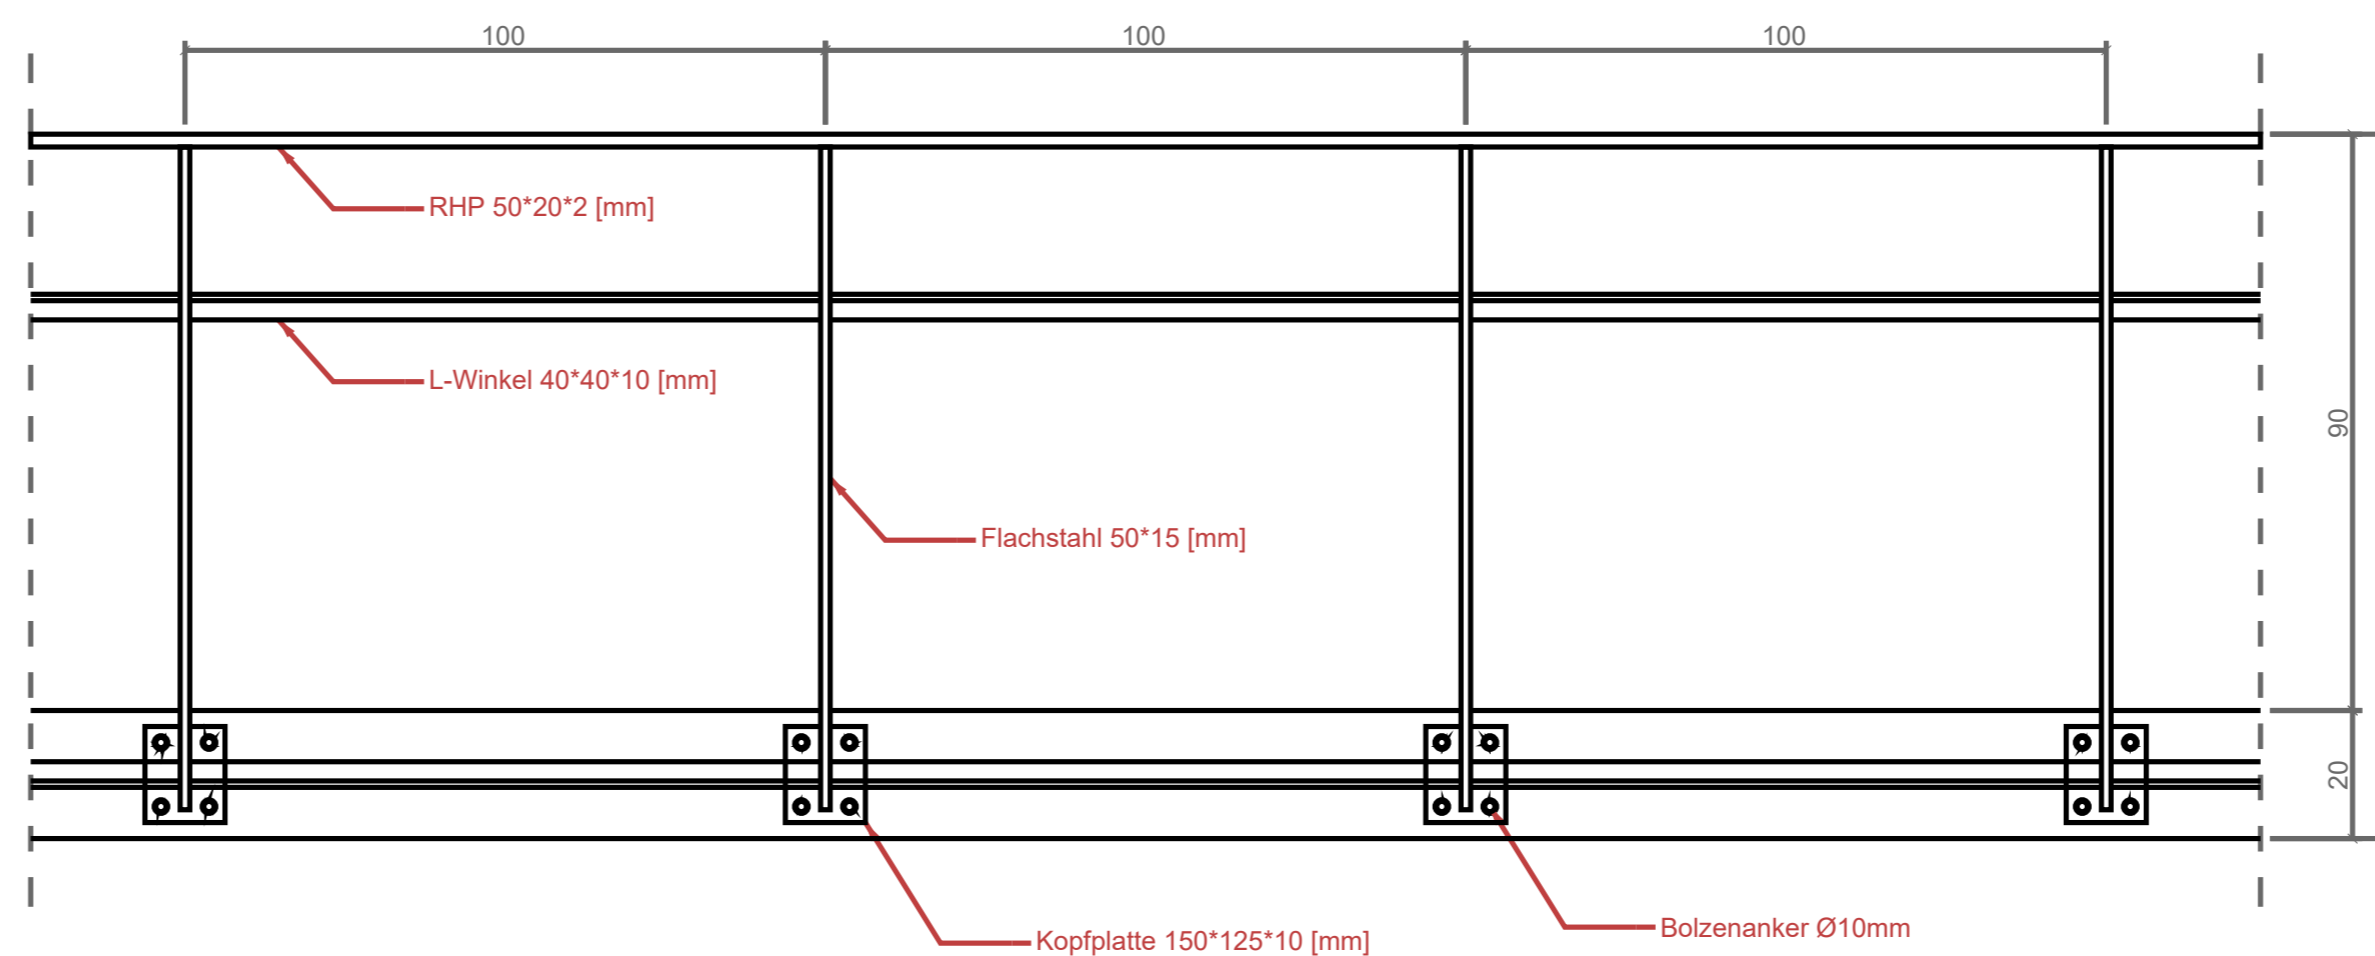


Schnitt 4-4

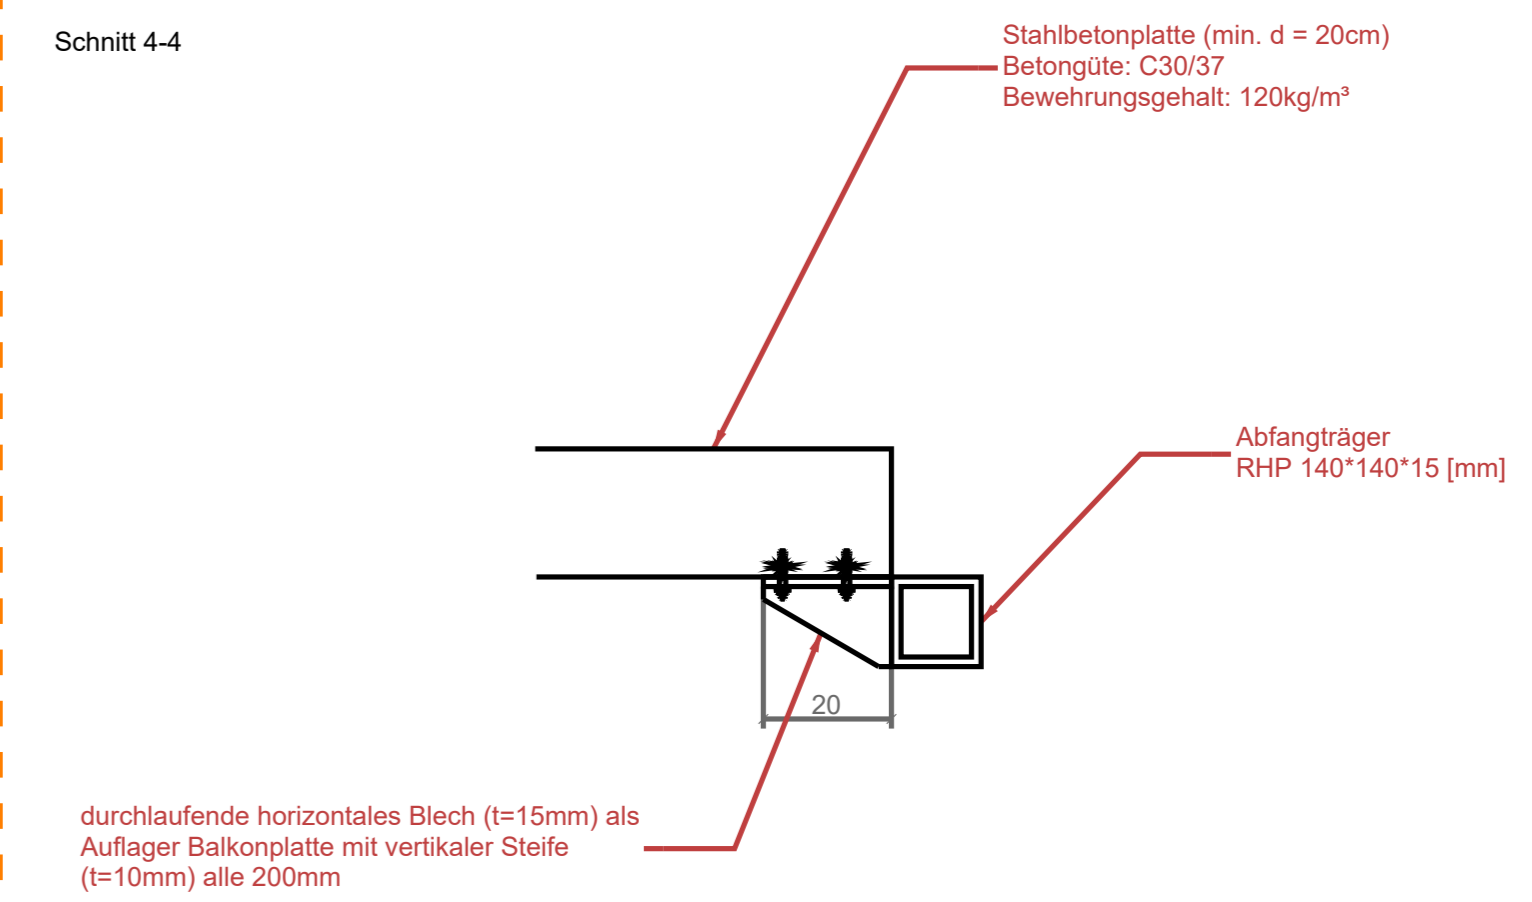


Schnitt 5-5

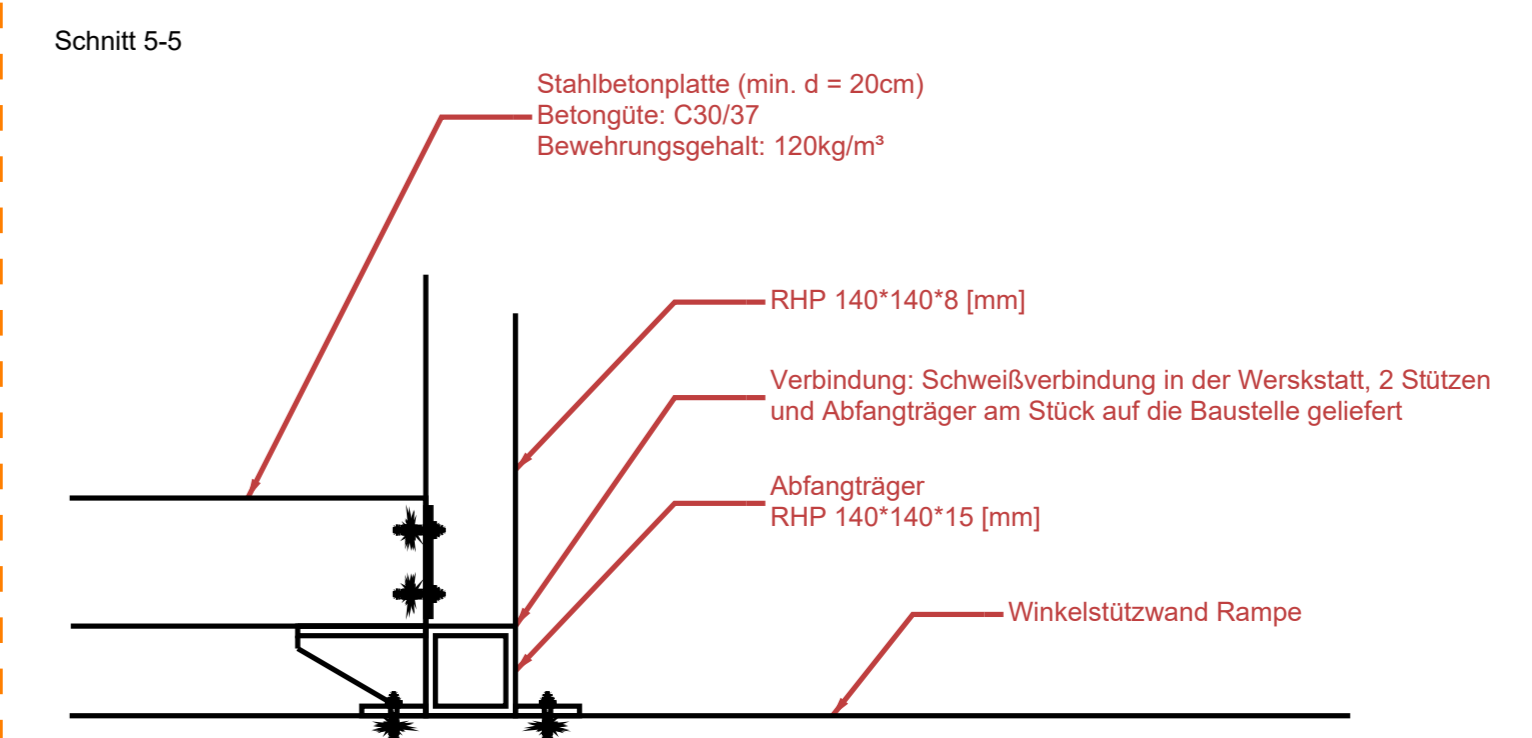

Schnitt 6-6

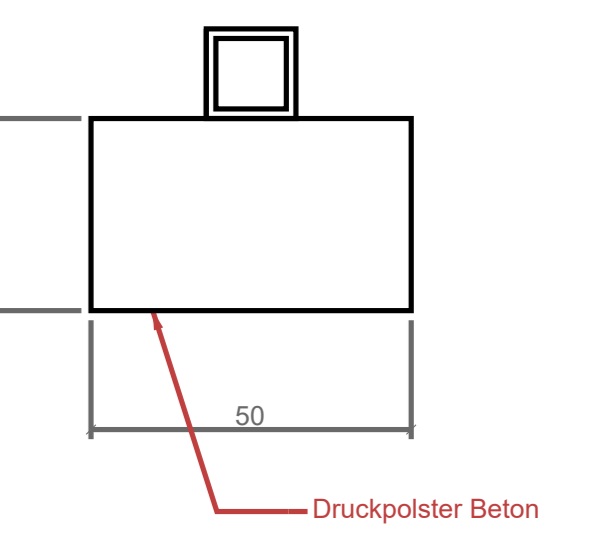

Schnitt 3-3

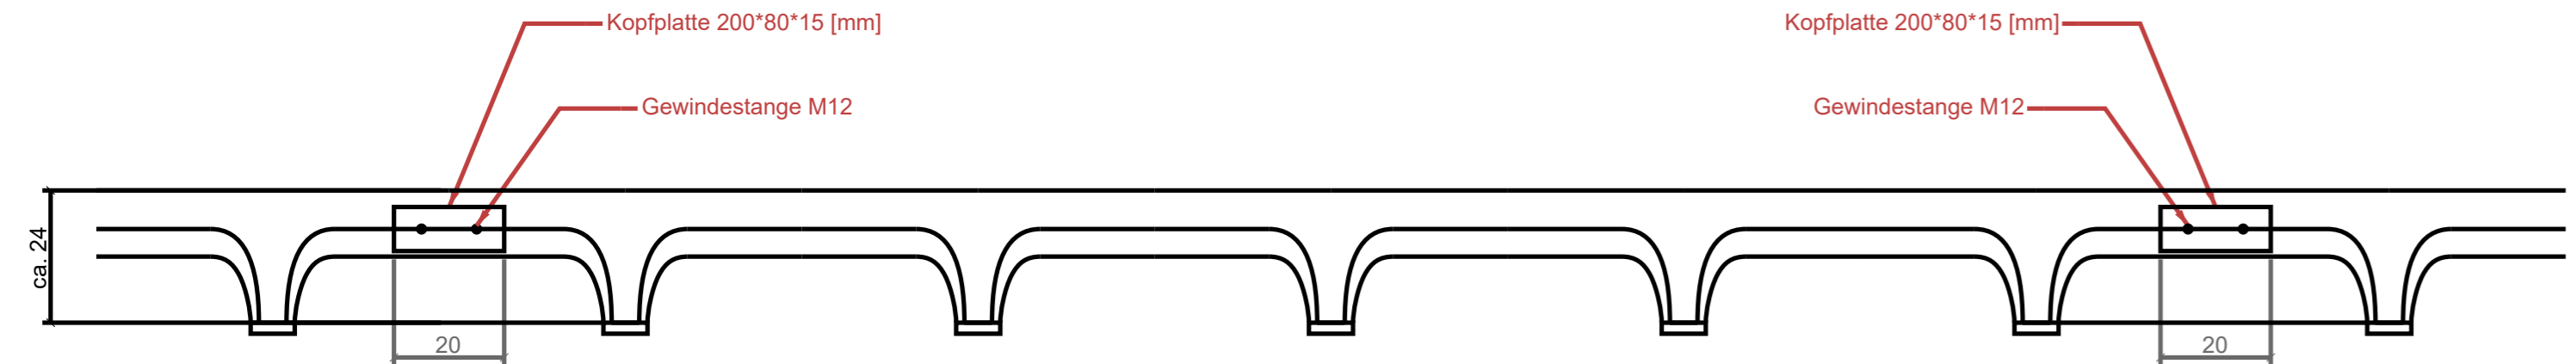

Hinweis:
Die angegebenen Blechstärken basieren auf einer statischen Vorbemessung und können in Folge der weiterführenden Planung ggf. geringfügig angepasst werden.

